

MADIA

BASALDELLA

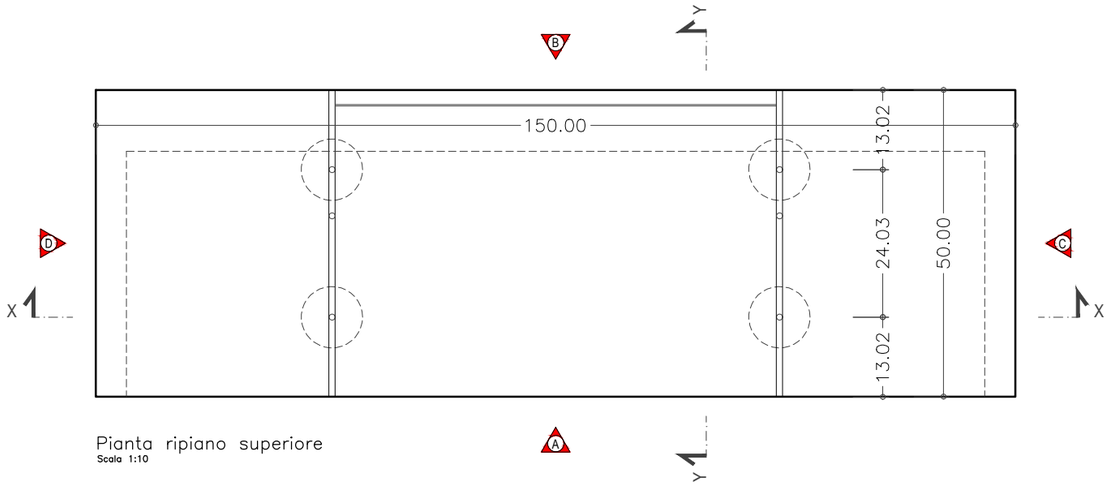


Pianta ripiano superiore

Scala 1:10

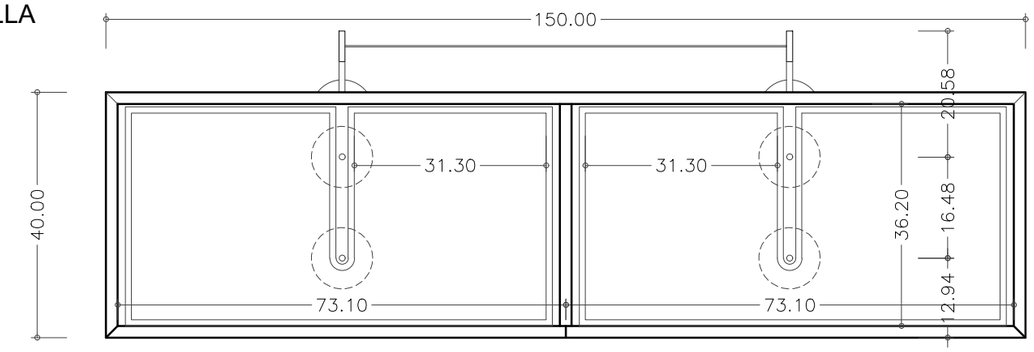


Pianta Interno mobile (cassettiera)

Scala 1:10

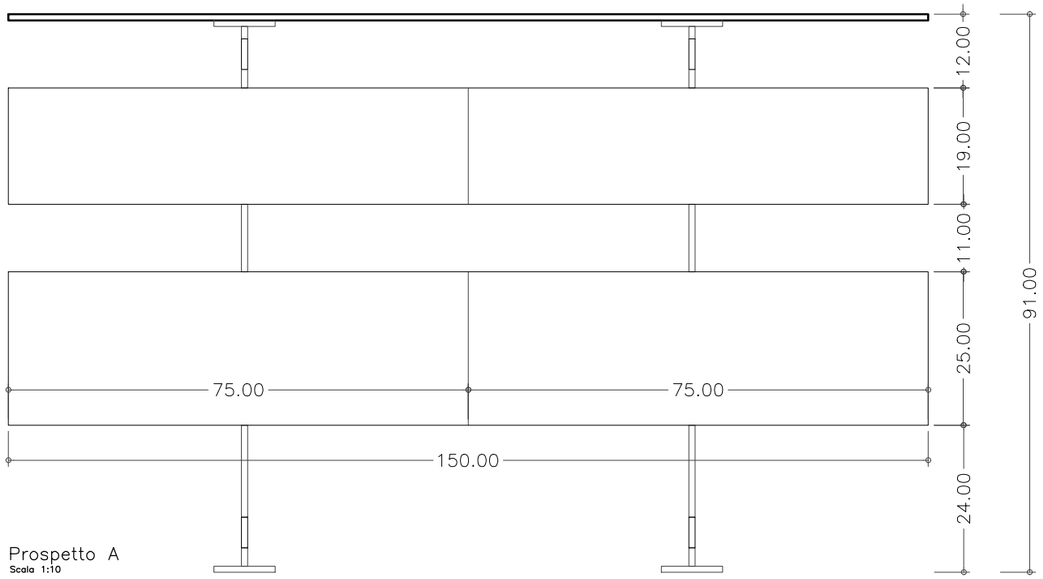


Prospetto A

Scala 1:10

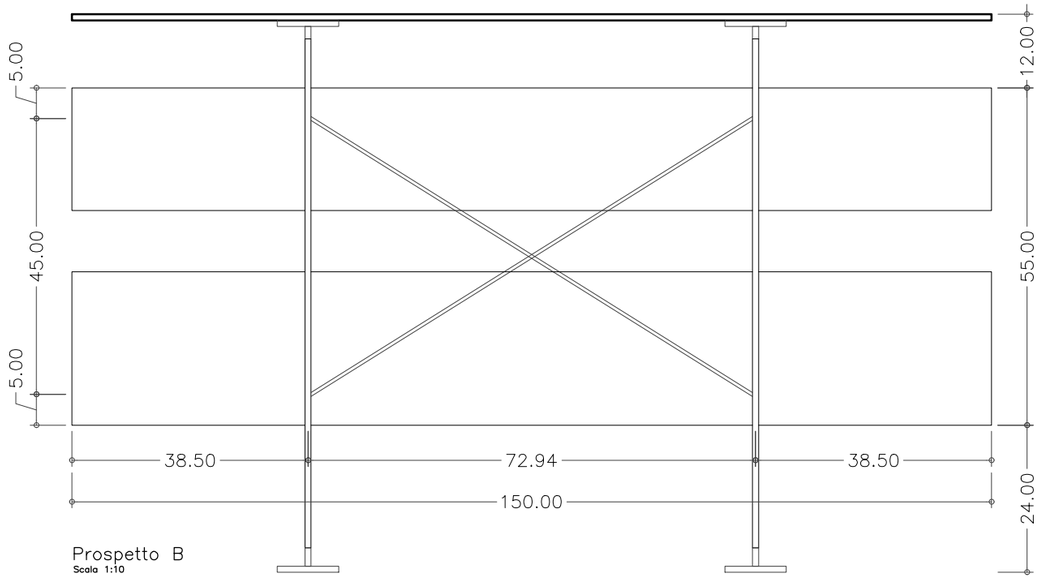


Prospetto B

Scala 1:10

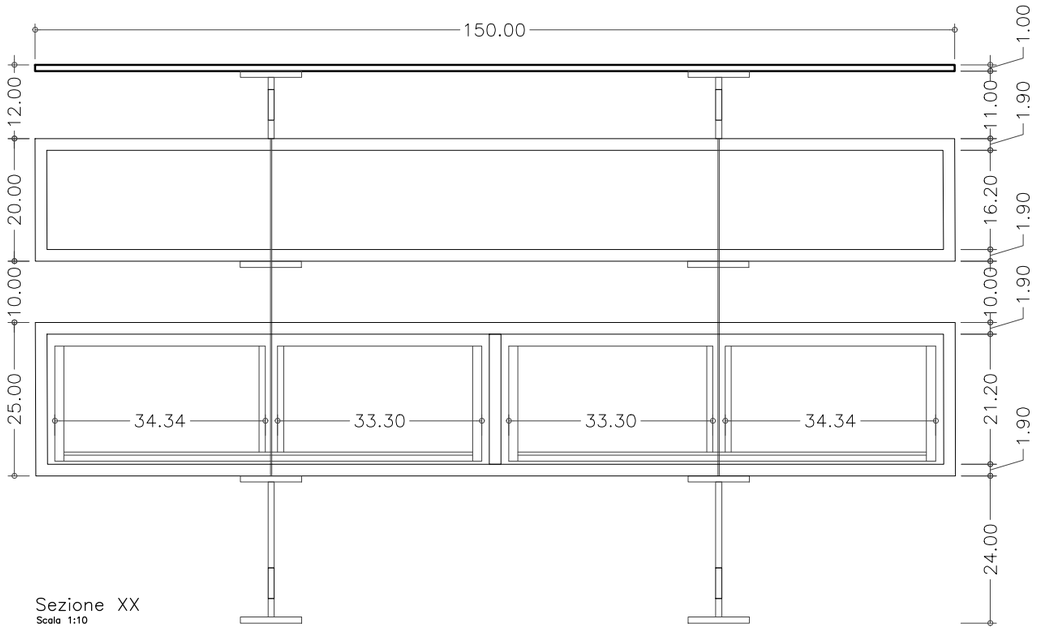


Sezione XX

Scala 1:10

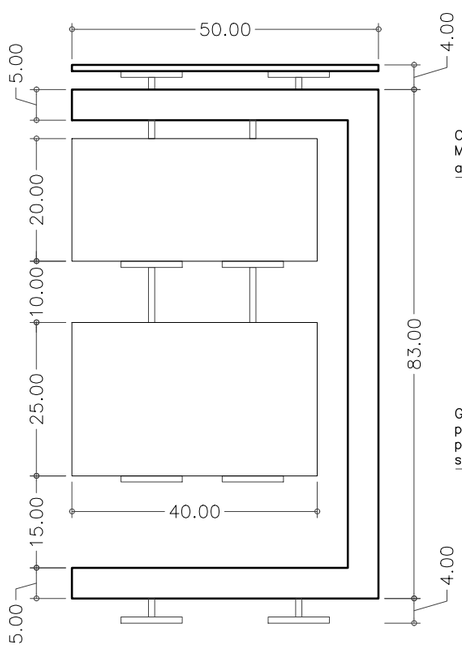

Prospetto C

Scala 1:10

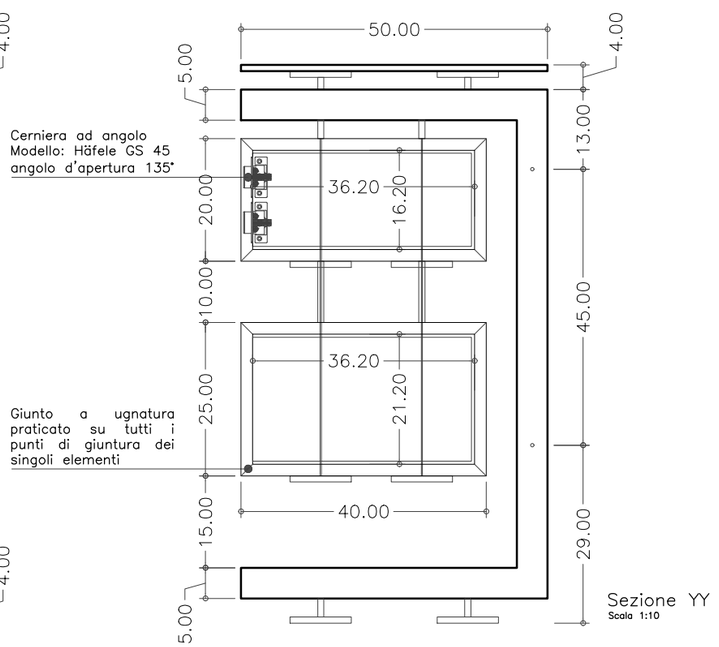

Sezione YY

Scala 1:10