

MADIA


BASALDELLA

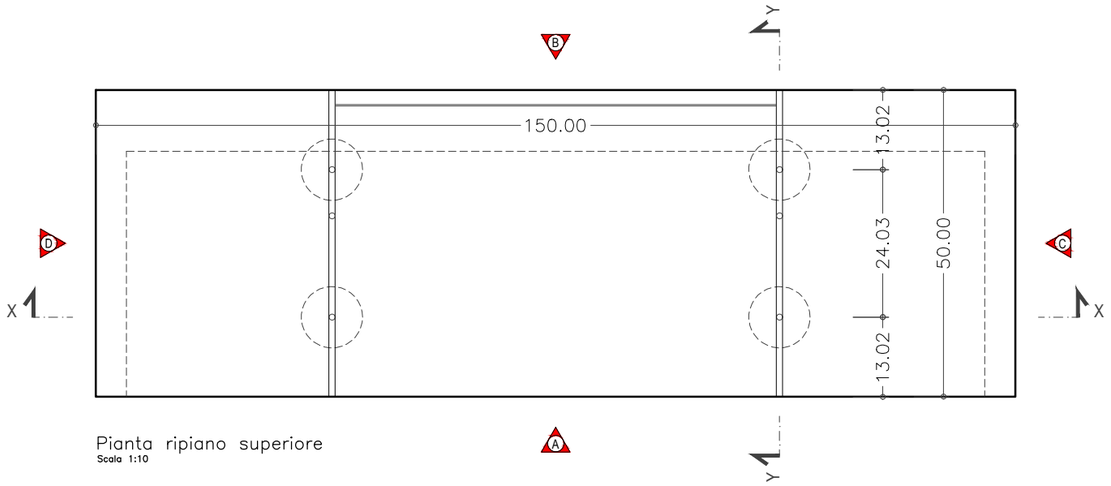


Pianta ripiano superiore
Scala 1:10

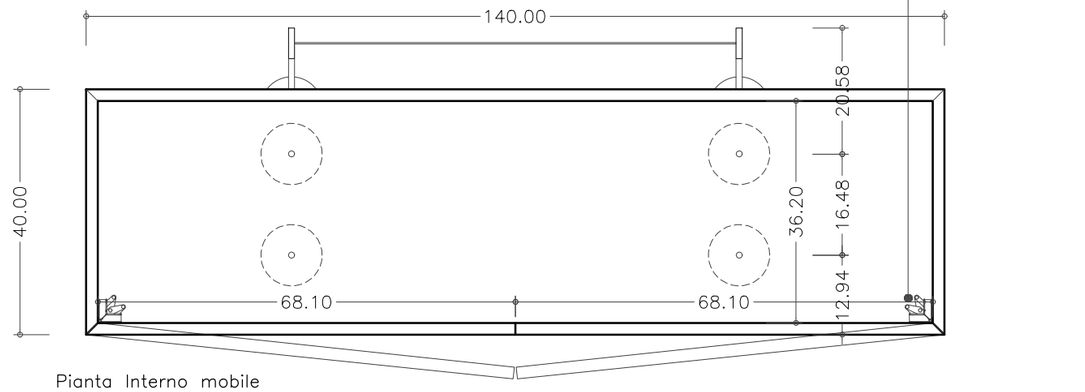


Pianta Interno mobile
Scala 1:10

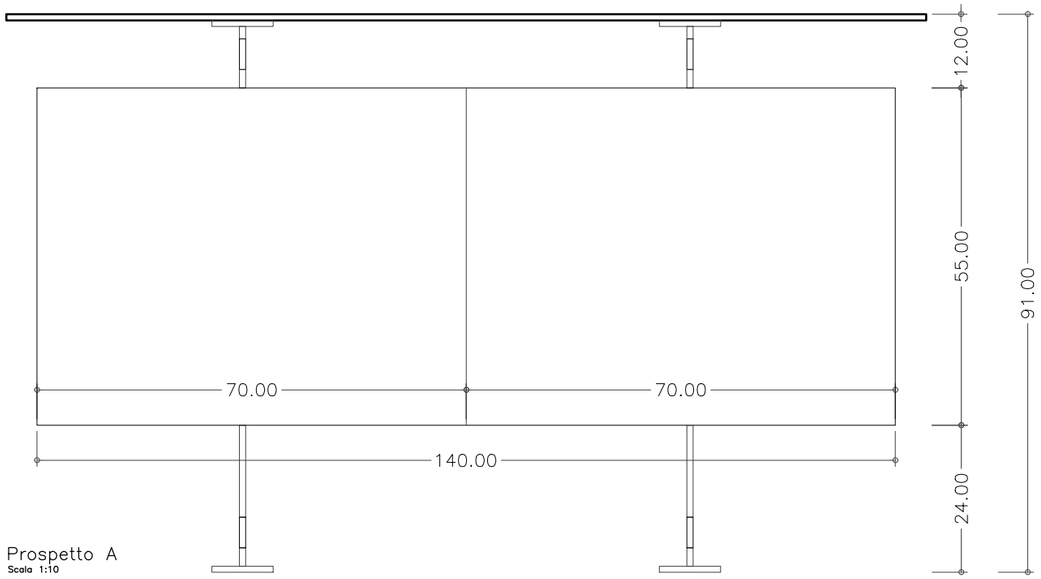


Prospetto A
Scala 1:10

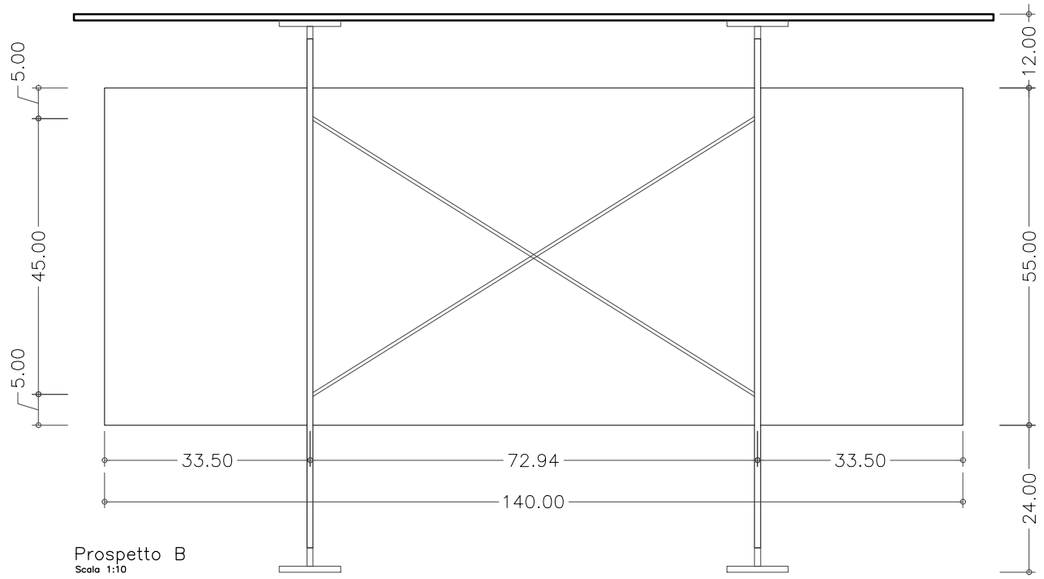


Prospetto B
Scala 1:10

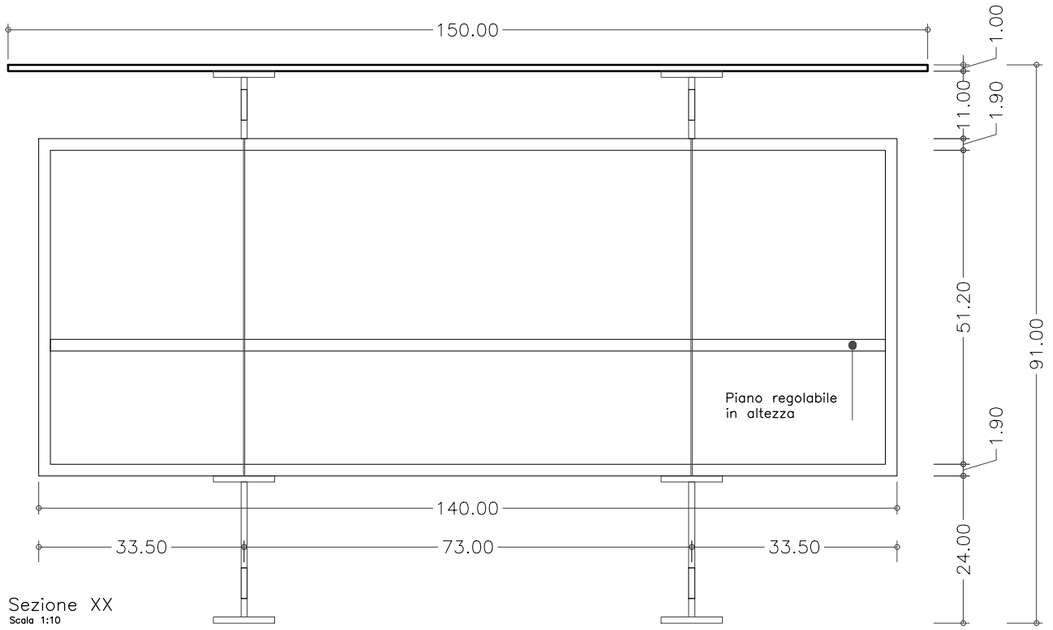

Sezione XX
Scala 1:10

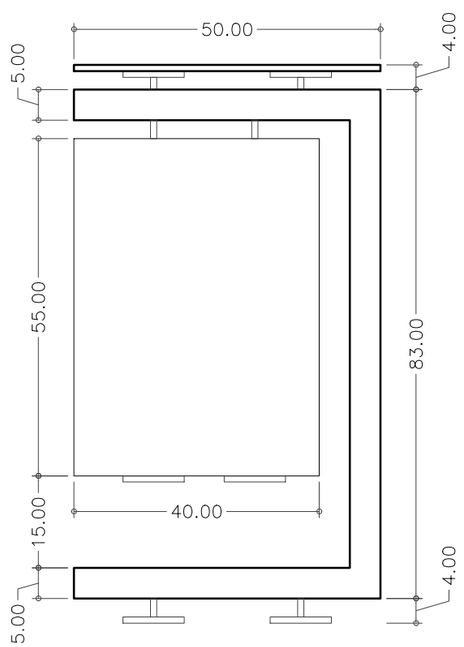

Prospetto C
Scala 1:10

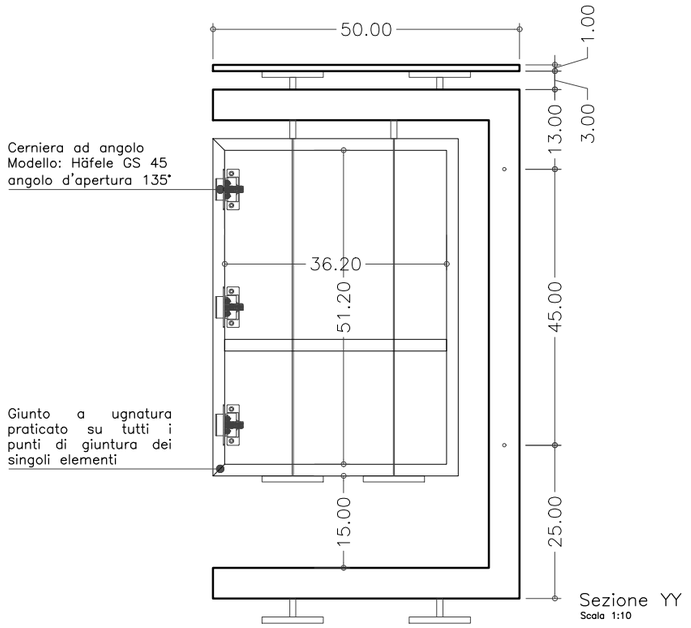

Sezione YY
Scala 1:10